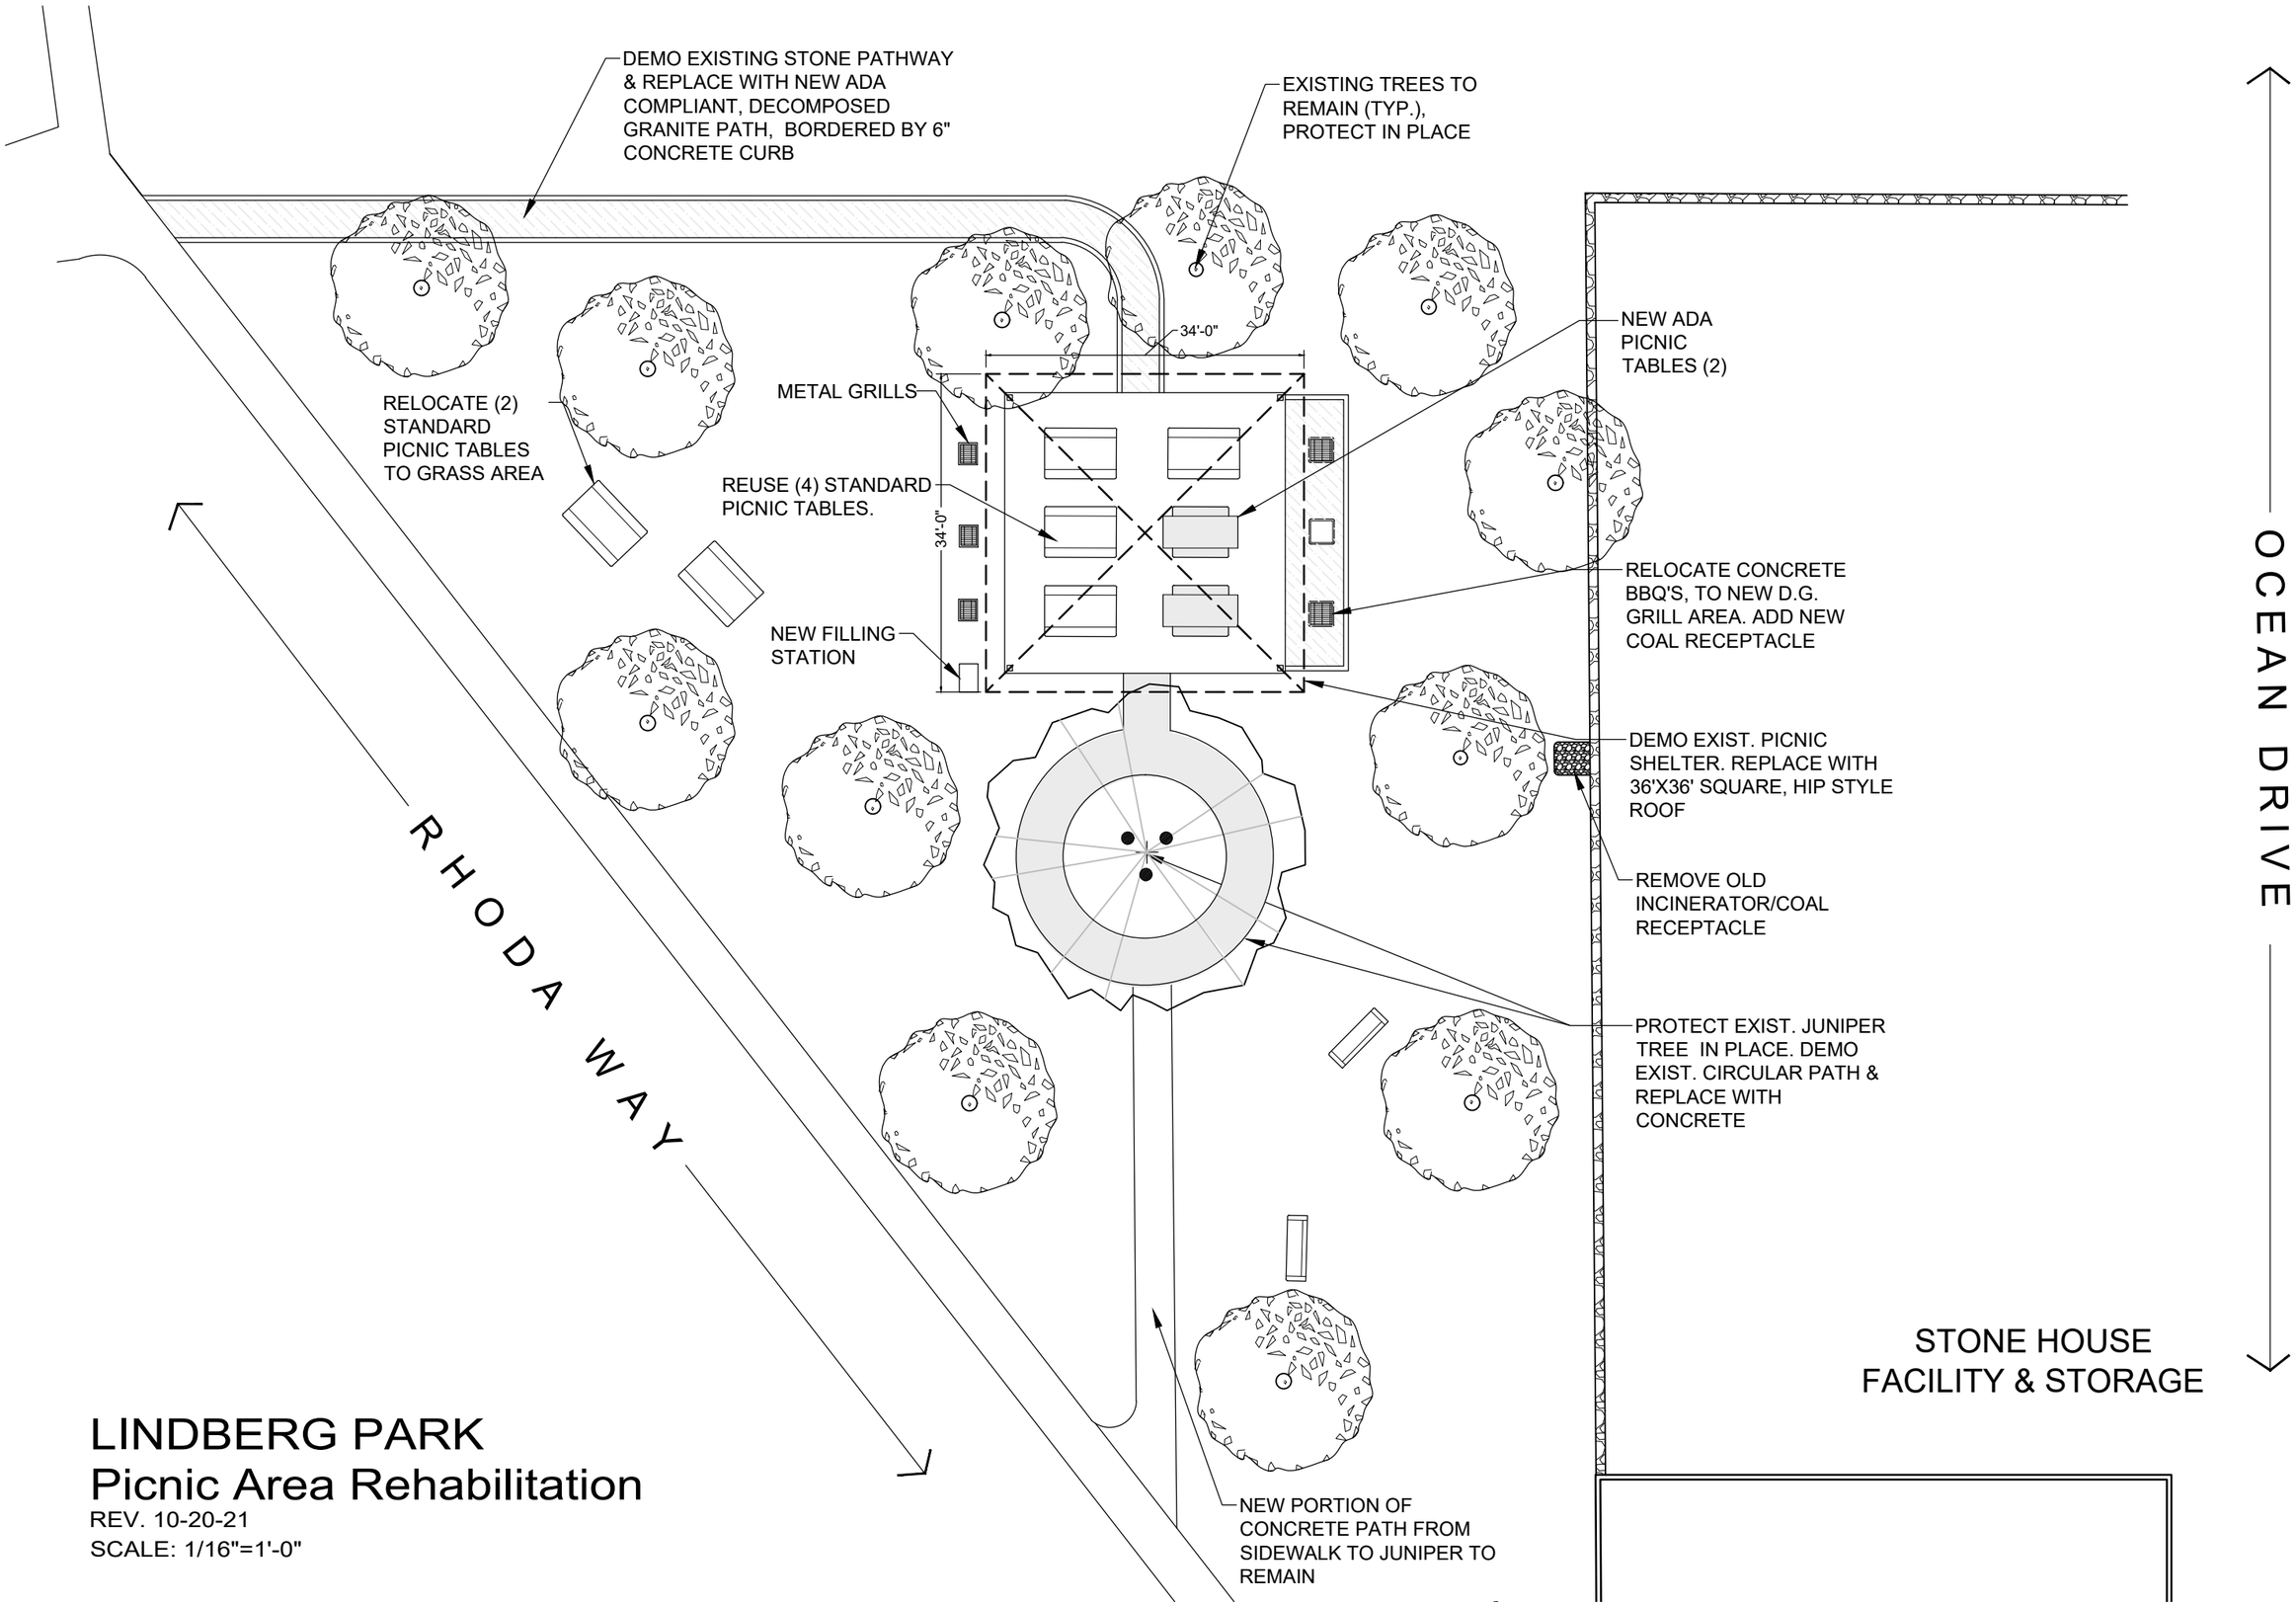

LINDBERG PARK
Picnic Area Rehabilitation

REV. 10-20-21
SCALE: 1/16"=1'-0"